


Hecke Kothfeld Pflanzplan

Breite: 10m
 Längen:
 Oben: 140m
 Links 288m
 Unten 130m
 Gesamtfläche: ca. 0,55ha

Einfassung der dornlosen
 Arten mit Benjes-
 Heckenmaterial zum
 Verbisschutz

Pflanzplan abgestimmt
 mit UNB Göttingen,
 Bertram Preuschhof:

Blüh- Saum	3 Reihen Hecke			Blüh- Saum
R1	R2	R3		
1,5m	3,5m	3,5m		1,5m

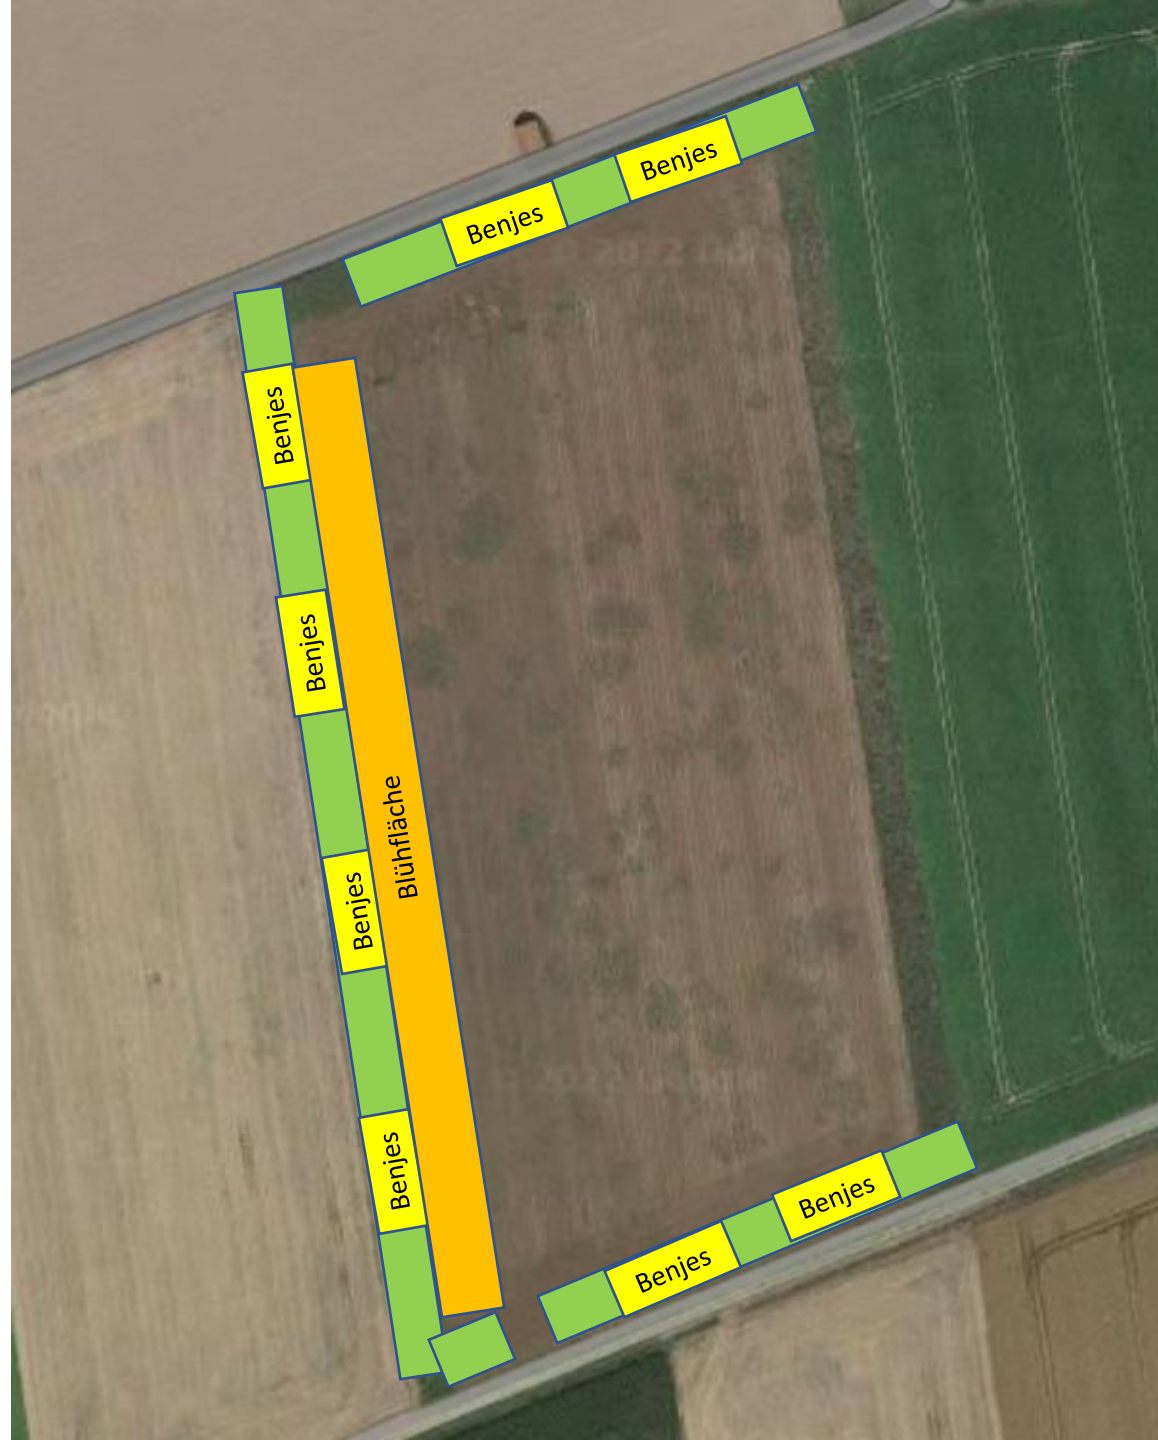

Bioland-Betrieb
 Rote Rübe –Schwarzer Rettich
 Gartestrasse 59
 37130 Gleichen
 DE031590150232

Anordnung:

Krautsaum aussen je 1,5 m,
 3 Reihen Pflanzung,

Abstand in der Reihe je ca. 3,5-10m

Plan D, Stand 29.11.2022

780 Pflanzen gesamt

Pflanzen ohne Dornen	lat.	Stück
Roter Hartriegel	<i>Cornus Sanguinea</i>	20
Hasel	<i>Corylus Avellana</i>	60
	<i>Euonymus europaeus</i>	20
Pfaffenhütchen		
Faulbaum	<i>Frangula alnus</i>	60
Liguster	<i>Ligustrum vulgare</i>	40
Schwarzer Holunder	<i>Sambucus nigra</i>	30
Gewöhnlicher Schneeball	<i>Viburnum opulus</i>	30
Summe ohne Dornen		260
Pflanzen mit Dornen	lat.	
	<i>Crataegus Laevigata</i>	100
Zweigrifflicher Weißdorn		
	<i>Crataegus monogyna</i>	100
Eingriffeliger Weißdorn		
Schlehe	<i>Prunus spinosa</i>	100
Kreuzdorn	<i>Rhamnus cathartica</i>	20
Hunds-Rode	<i>Rosa canina</i>	100
Hecken-Rose	<i>Rosa corymbifera</i>	100
Summe mit Dornen		520